

**STACCO**  
Concept Spectacles

Affaire: 05247/Am  
**STAGE 01**  
Extension aile de son


Plan: Plan d'ensemble  
structure 7.32x6.10  
Perspective

Date: 15/12/05 Ind: 0  
N° plan: 100 Dessiné: K.L.  
Vérifié par:  
Form: A3 Ech: 1/50

REPRODUCTION INTERDITE SANS ACCORD ECRIT DE STACCO S.A.

Schéma de principe valable exclusivement comme support commercial

## Vue de coté

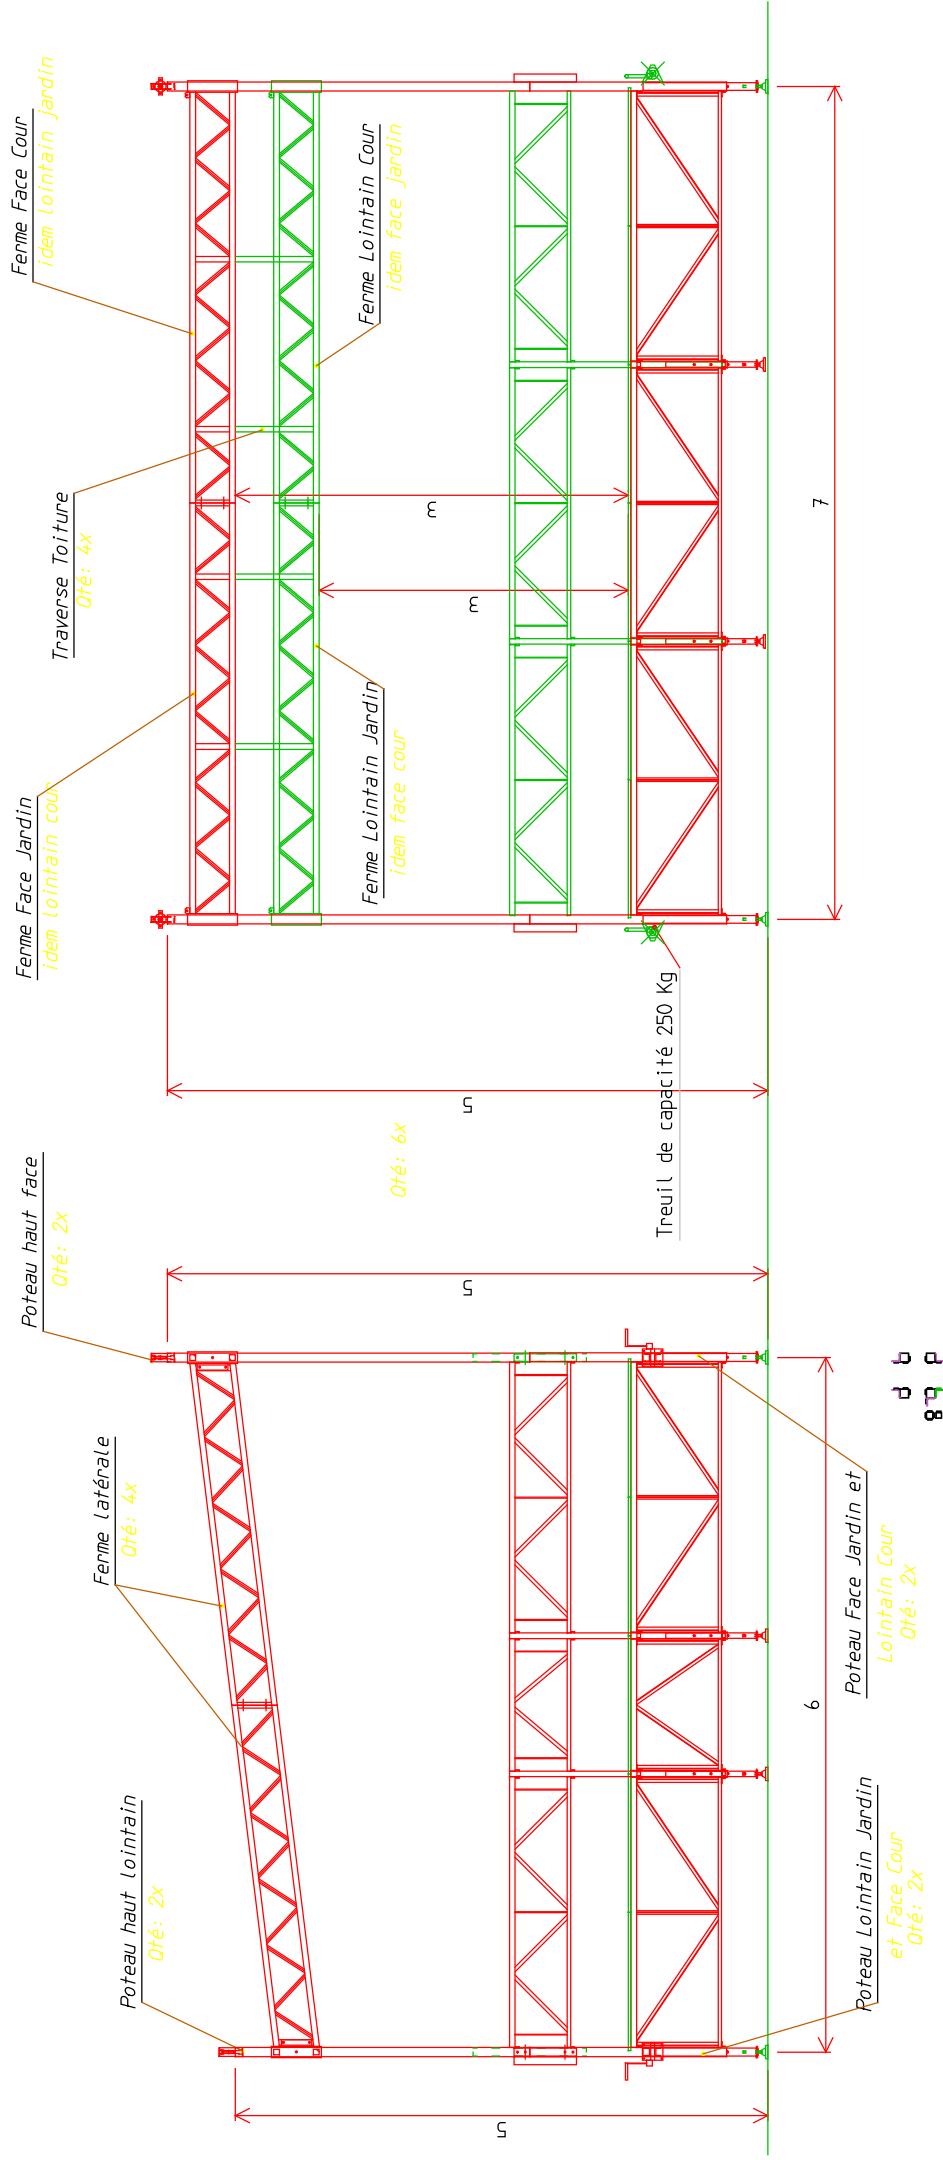

## Vue de Face

Hypothèses de charges: - Surcharge d'exploitation du plancher 500 kg/m<sup>2</sup>

- Charges verticales admissibles: sur les 2 fermes face et lointain : 200 kg uniformément répartie par ferme
- sur les 2 fermes latérales : 100 kg uniformément répartie par ferme
- Les charges doivent être accrochées aux noeuds d'intersections membrure/diagonale
- Vitesse de vent maxi avec les 3 bâches verticales en service: 50 km/h
- Vitesse de vent maxi avec les 3 bâches verticales affalées au sol: 72 km/h
- Au-delà de 72 km/h, descendre le toit au niveau de la scène

18/04/02	B	- Rajout pied intérieur poteau
14/05/99	A	- Rajout charges admissibles verticales
09/06/97	φ	- Première diffusion
Date	Ind	Modifications

**STACCO**  
Concept Spectacles

**PETITE STRUCTURE**  
7-32x6-10m

REPRODUCTION INTERDITE SANS ACCORD ECRIT DE STACCO S.A.

Affaire: \_\_\_\_\_

Date: 18/04/02 Ind: A

N° plan: 001 Dessiné: M.A.

Ventilé par: \_\_\_\_\_

Form: A3 Ech: 1/50

Plan: Plan d'ensemble  
2 vues

Schéma de principe valable exclusivement comme support commercial