

REPRODUCTION INTERDITE SANS ACCORD ECRIT DE STACCO S.A.

STACCO
Concept Spectacles

Affaire: 05247/A4m

STAGE OI
Extension aile de son

Plan de principe
structure 17x14m


Date: 16/09/05 Ind: 0

N° plan: 002 Dessiné: K.L.

Vérifié par:

Form: A3 Ech: 1/200

Schéma de principe valable exclusivement comme support commercial

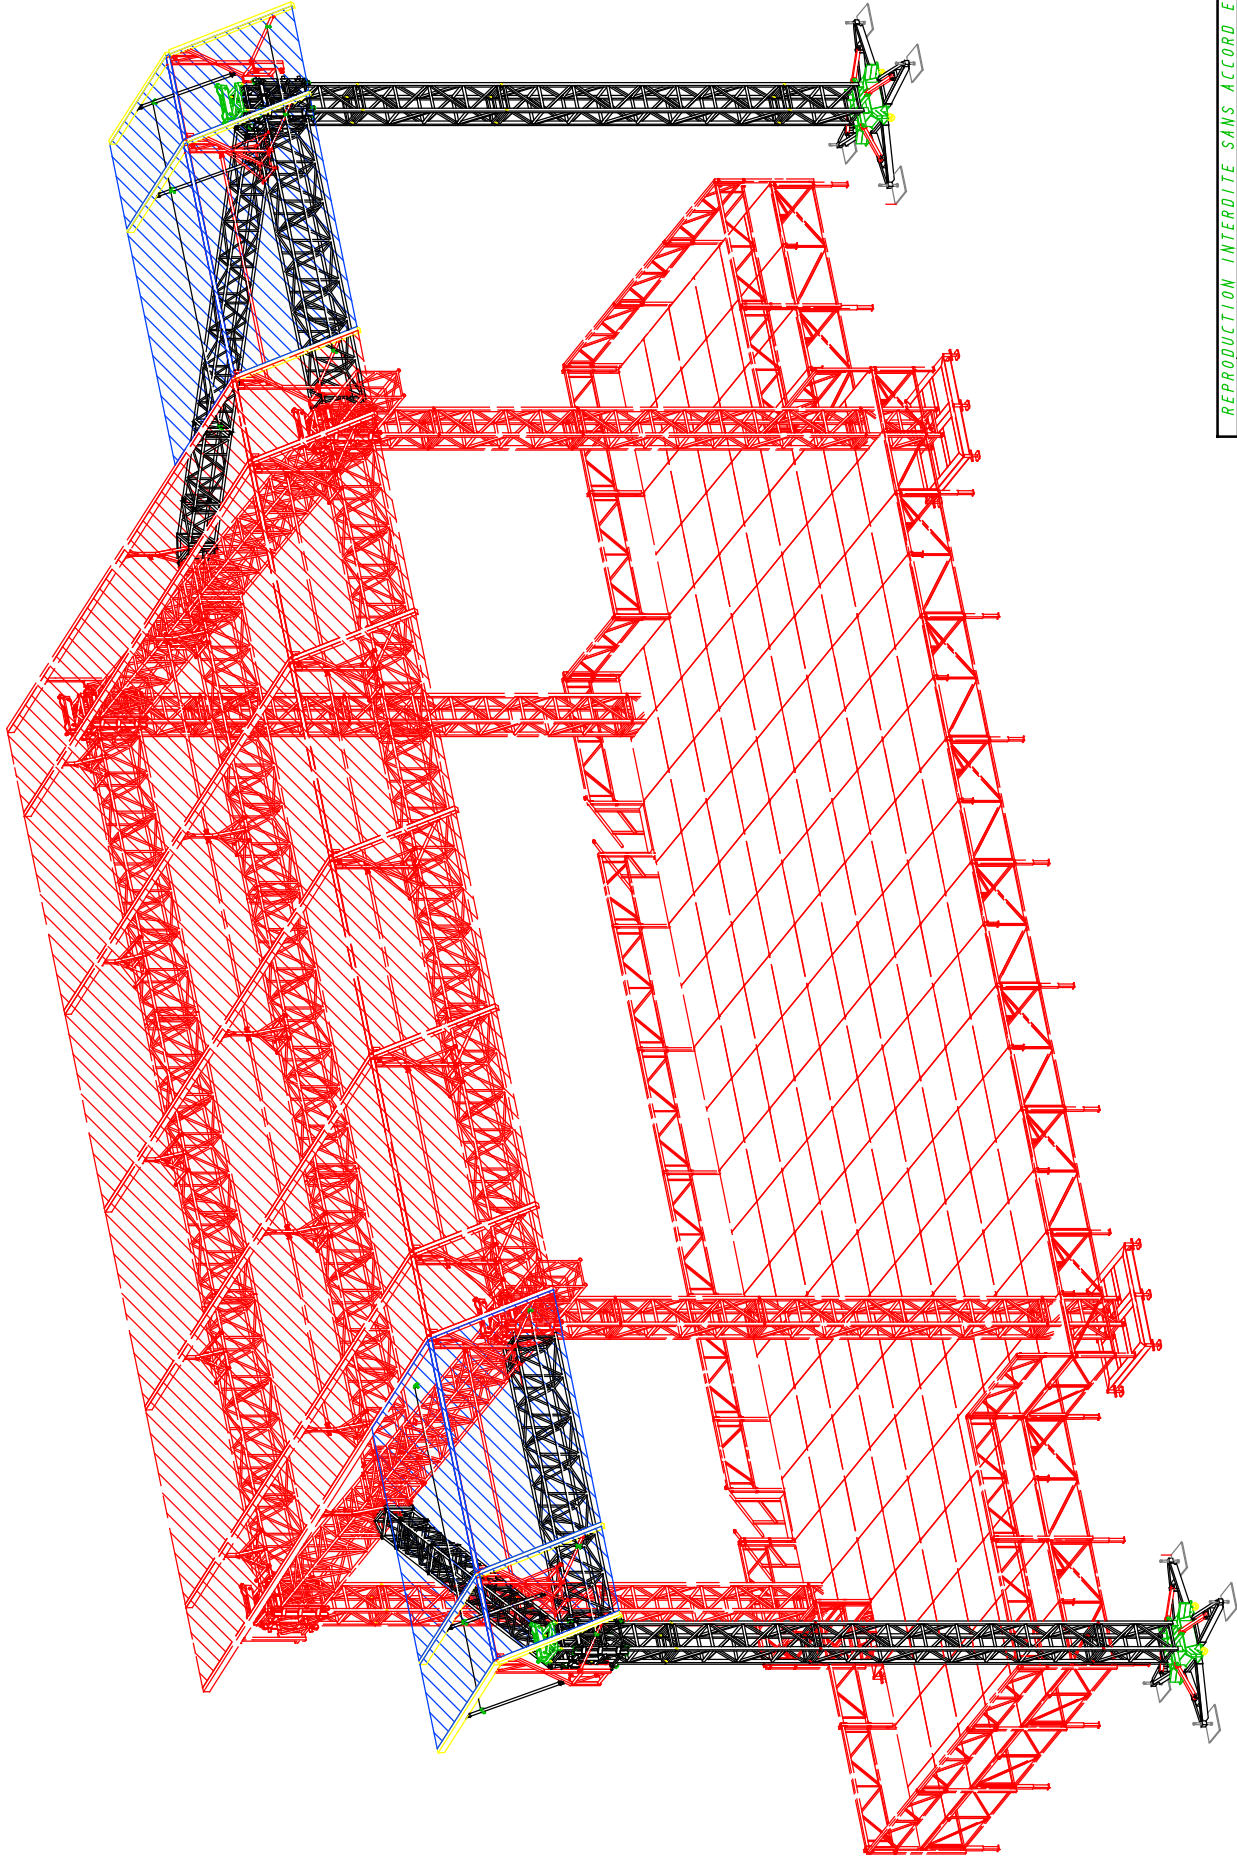


REPRODUCTION INTERDITE SANS ACCORD ECRIT DE STACCO S.A.

STACCO [®] Concept Spectacles	
Affaire: 052477Am	STAGE OI
Extension aile de son	
Plan:	Plan d'ensemble
structure 17x14m	
Date: 16/09/05	Ind: 0
N° plan: 001	Dessiné: K.L.
Vérifié par:	
Form: A3	Ech: 1/100

Schéma de principe valable exclusivement comme support commercial

Vue de coté

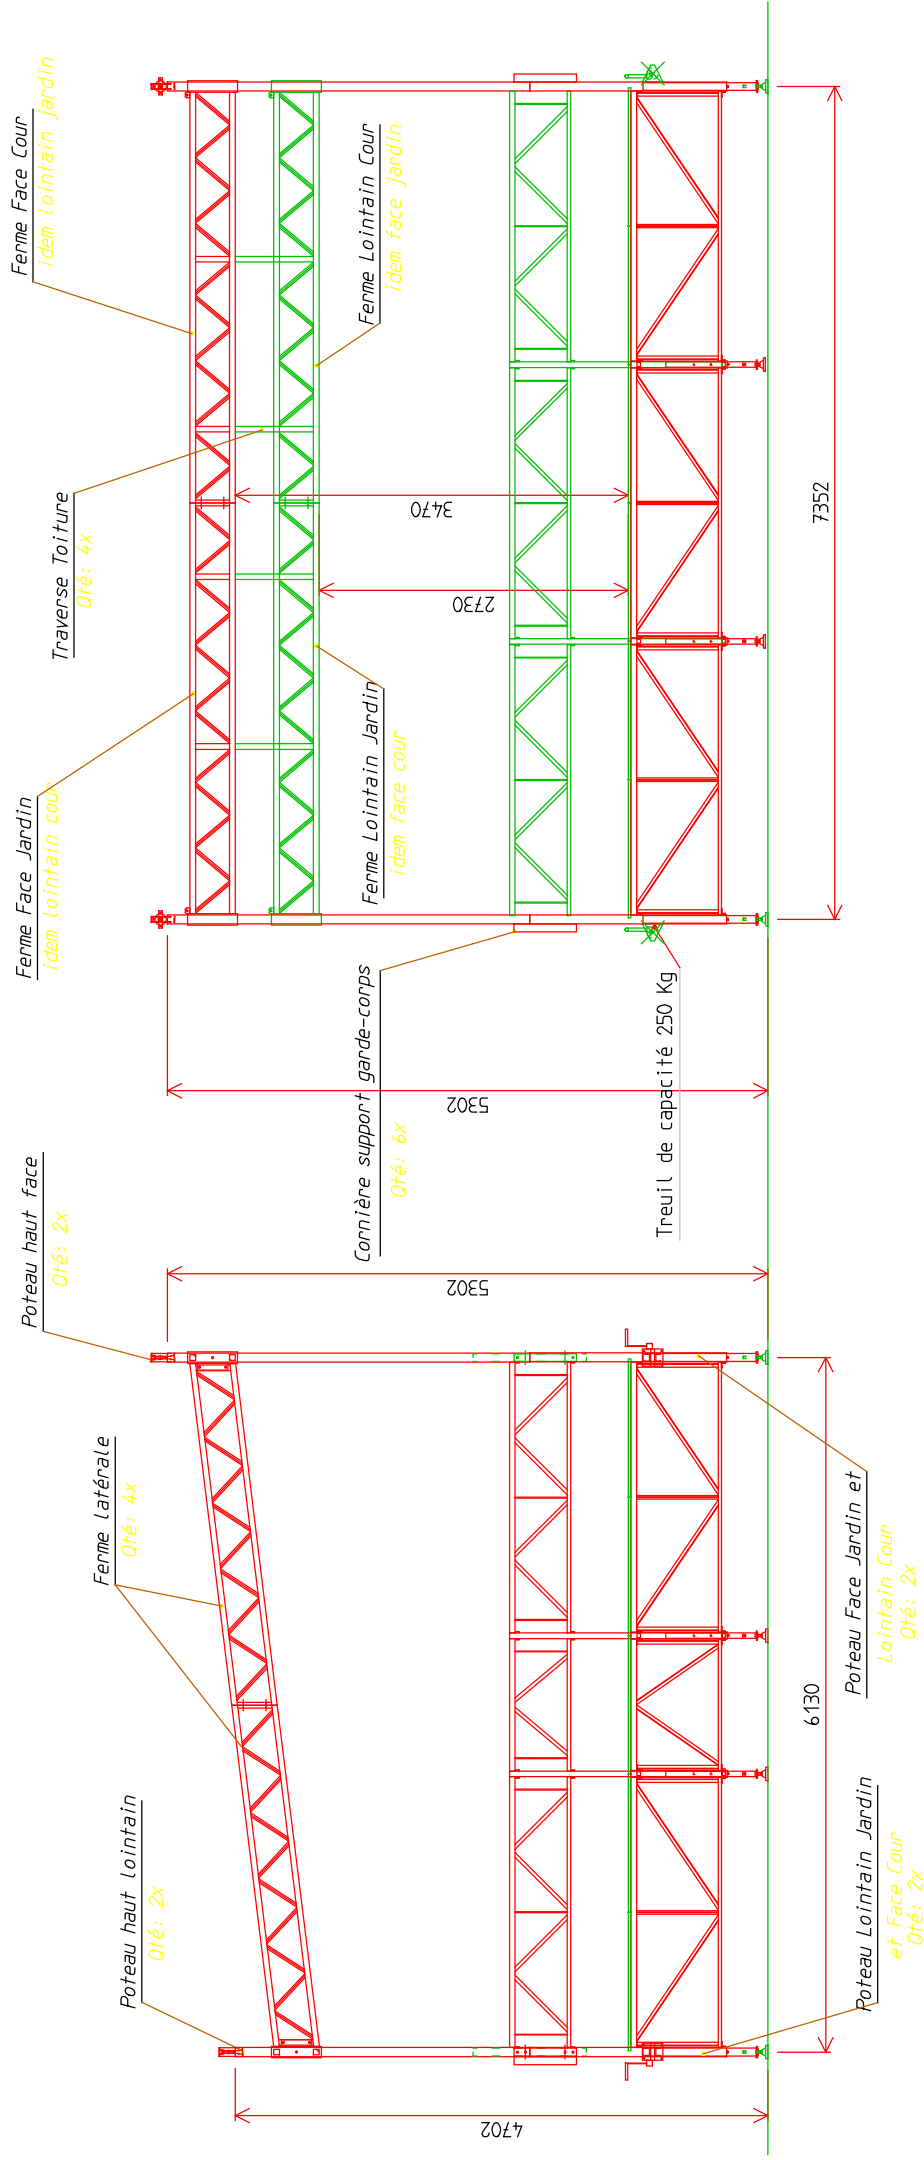

Vue de Face

Hypothèses de charges: - Surcharge d'exploitation du plancher 500 kg/m²

- Charges verticales admissibles: sur les 2 fermes face et lointain : 200 kg uniformément répartie par ferme
- sur les 2 fermes latérales : 100 kg uniformément répartie par ferme
- Les charges doivent être accrochées aux noeuds d'intersections membrure/diagonale
- Vitesse de vent maxi avec les 3 bâches verticales en service: 50 km/h
- Vitesse de vent maxi avec les 3 bâches verticales affalées au sol: 72 km/h
- Au-delà de 72 km/h, descendre le toit au niveau de la scène

18/04/02	B	- Rajout pied intérieur poteau
14/05/99	A	- Rajout charges admissibles verticales
09/06/97	φ	- Première diffusion
Date	Ind	Modifications

STACCO
Concept Spectacles

PETITE STRUCTURE
7-32x6-10m

Affaire: -
Plan: Plan d'ensemble
2 vues

Date: 18/04/02 Ind: A
N° plan: 001 Dessiné: M.A.
Vérifié par:
Form: A3 Ech: 1/50

REPRODUCTION INTERDITE SANS ACCORD ECRIT DE STACCO S.A.
Schéma de principe valable exclusivement comme support commercial