


Détail contreventement horizontal (voir plan 008)

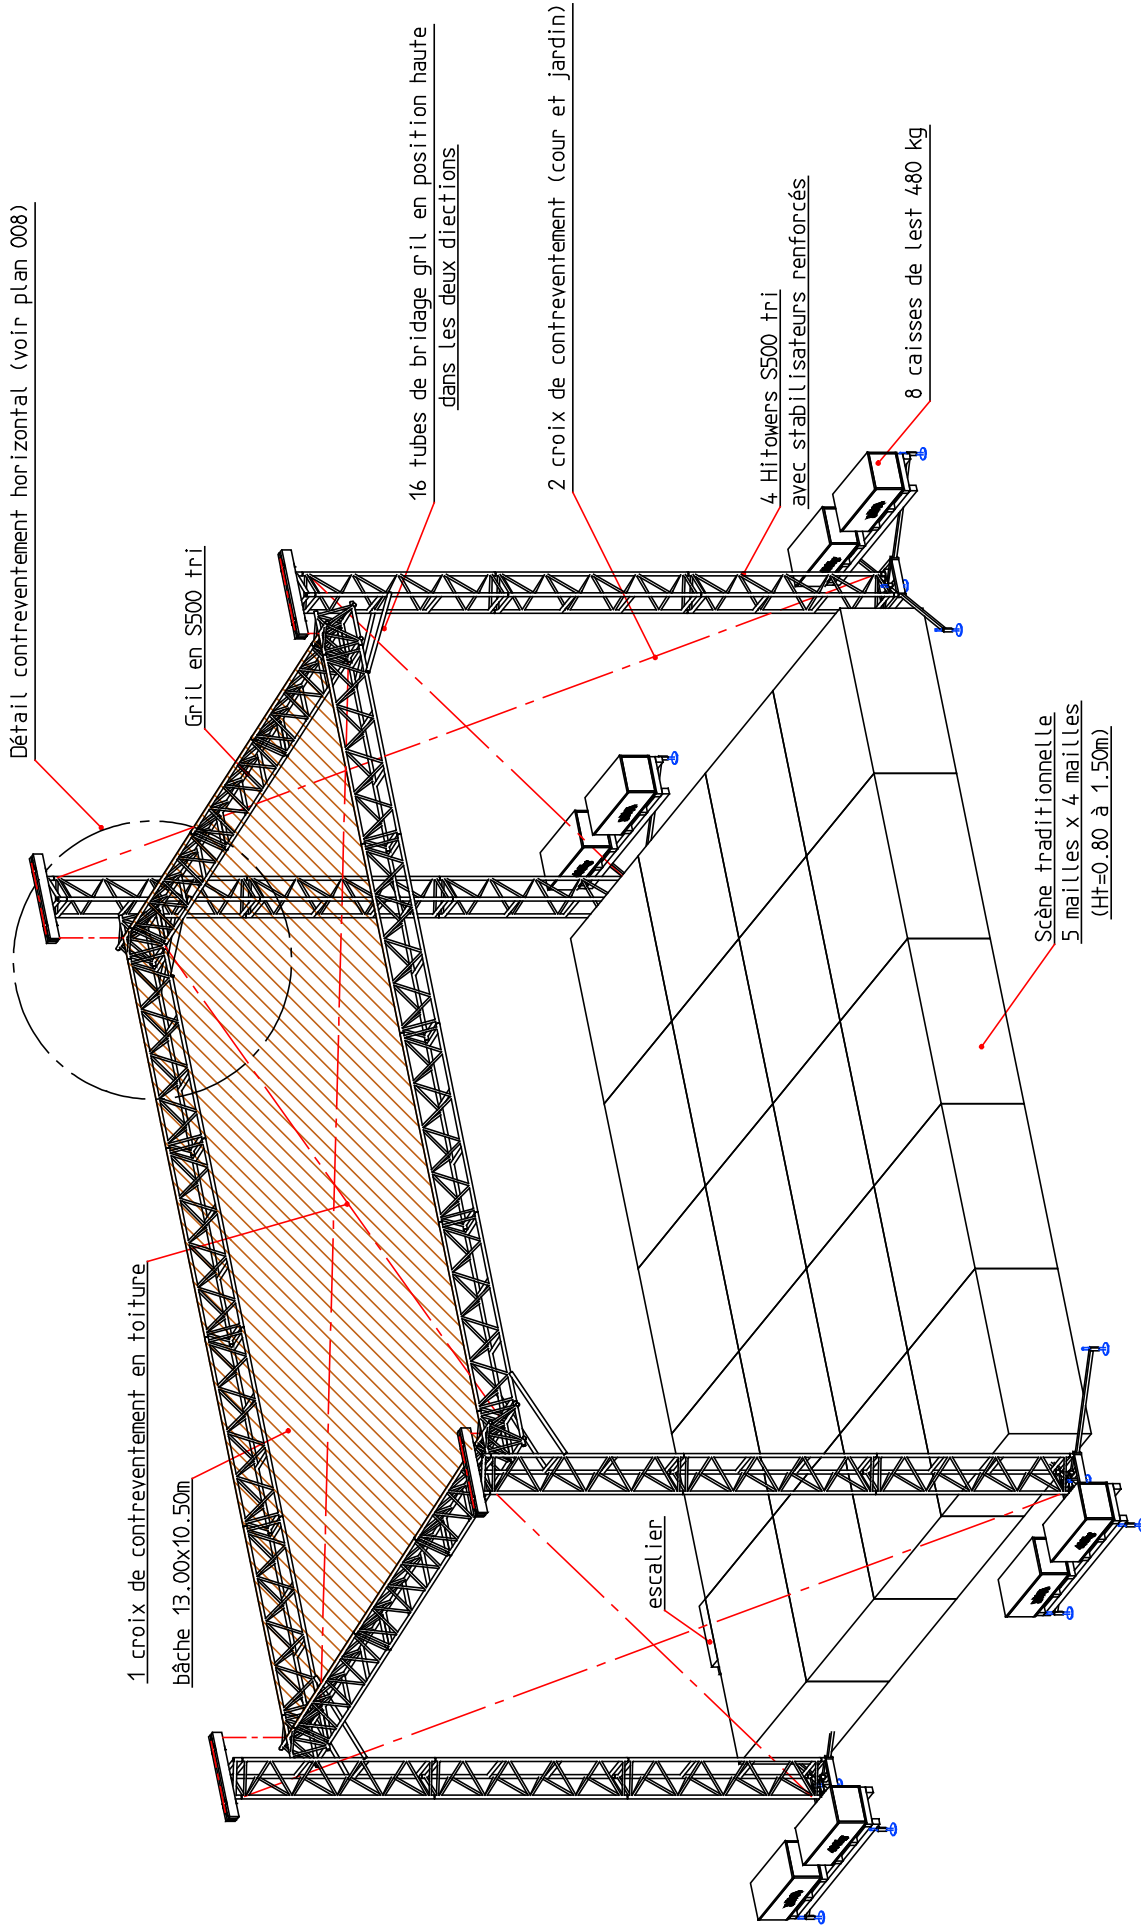

NOTA:

- Poids gril : 685kg
- Poids toiture : 150kg
- Poids gril : 685kg

REPRODUCTION INTERDITE SANS ACCORD ECRIT DE STACCO S. A.



STACCO
Concept Spectacles

Date: 30/07/02 Ind: 0


N° plan: 004 Dessiné: M.A.

Vérifié par:

Form: A3 Ech: 1/75

Affaire: **STRUCTURES COUVERTES**
Gril S500 couvert 12x10m
Plan de principe
Gril + Scène
Perspective

Schéma de principe valable exclusivement comme support commercial

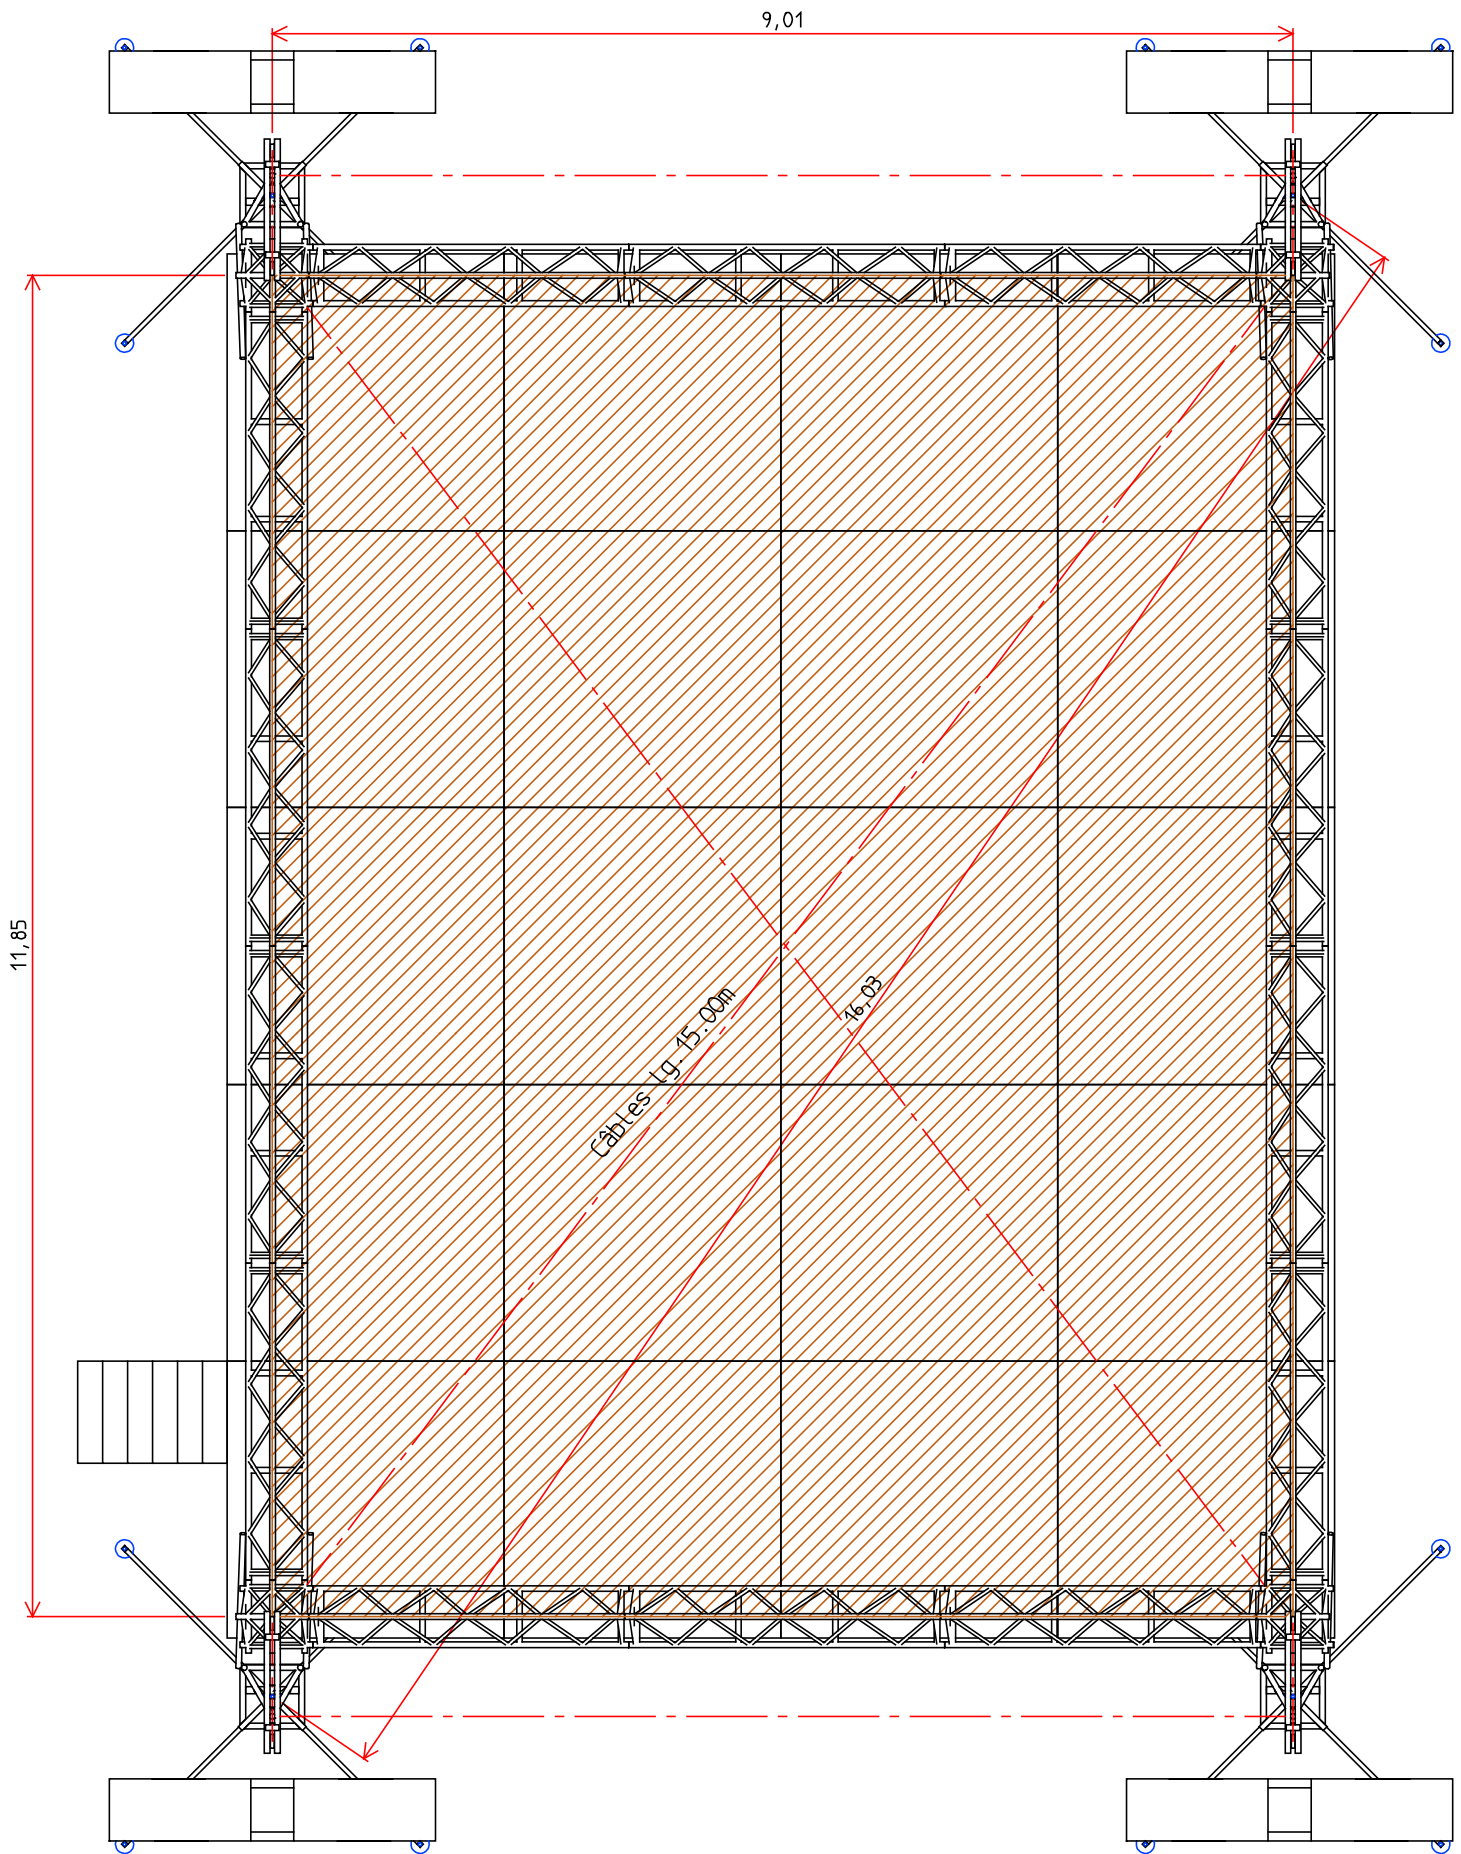

REPRODUCTION INTERDITE SANS ACCORD ECRIT DE STACCO S.A.

STACCO[®]
Concept Spectacles

Date: 30/07/02 Ind: 0

N° plan: 006 Dessiné: M.A.

Vérifié par:


Form: A3 Ech: 1/75

Affaire: -

STRUCTURES COUVERTES
Gril S500 couvert 12x10m

Plan: Plan de principe
Gril + Scène
Vue de dessus

P.A.E Les Pins 67319 NASELONNE Cedex Tél: 03.88.87.44.22 Fax: 03.88.87.43.85

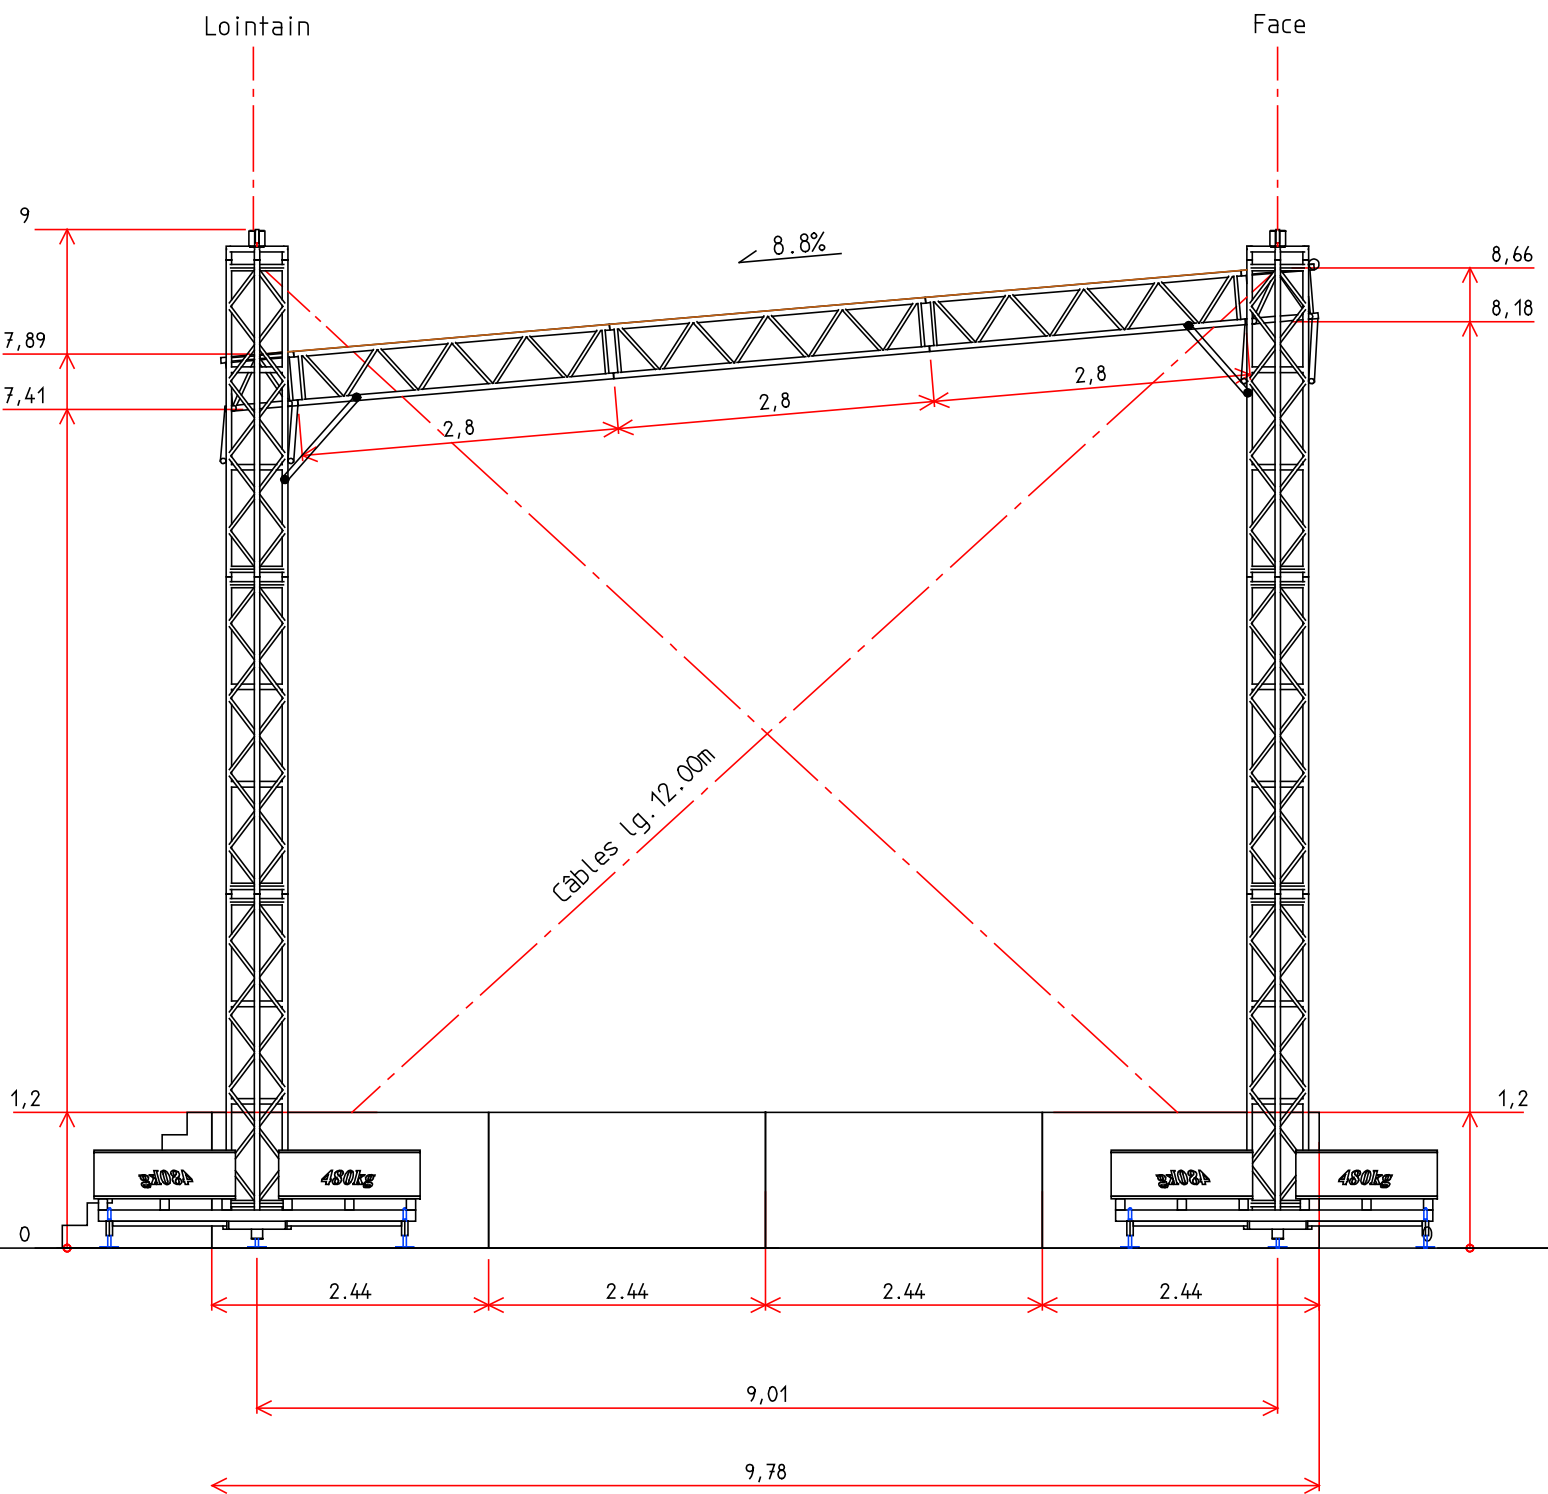

REPRODUCTION INTERDITE SANS ACCORD ECRIT DE STACCO S.A.


STACCO
 Concept Spectacles

Date: 30/07/02 Ind: 0
 N° plan: 007 Dessiné: M.A.
 Vérifié par:
 Form: A3 Ech: 1/50

Affaire: —

STRUCTURES COUVERTES
 Gril S500 couvert 12x10m

Plan: Plan de principe
 Gril + scène
 Vue de coté

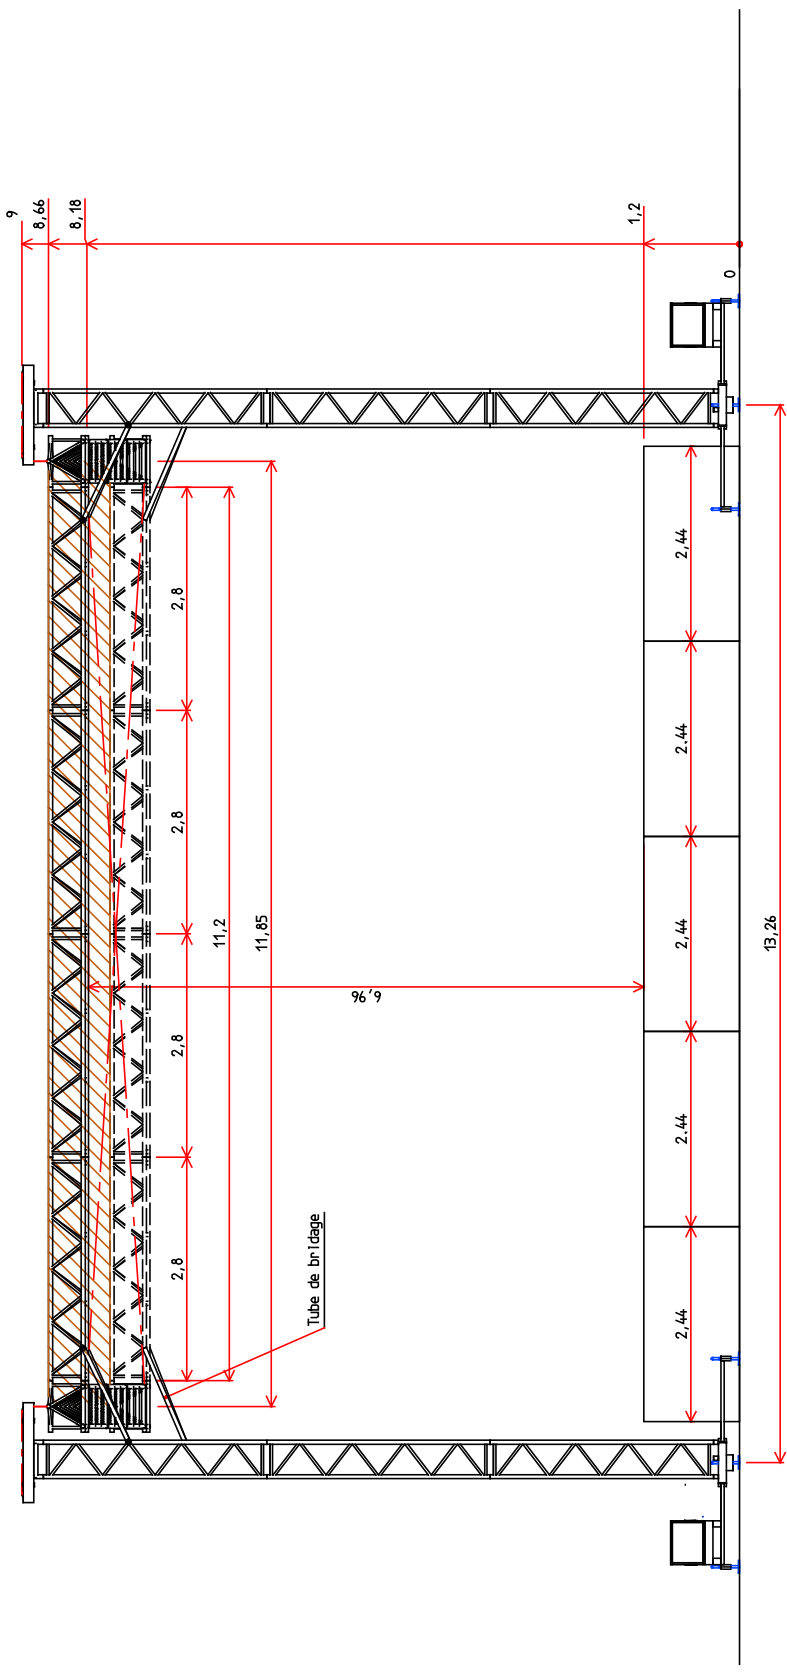

REPRODUCTION INTERDITE SANS ACCORD ECRIT DE STACCO S. A.

STACCO[®]
 Concept Spectacles

Affaire: -

Structure 12 x 10
 Tour son layer

Plan: -

Date: - Ind: 0

N° plan: 001 Dessiné: -

Vérifié par:

Form: A4 Ech: 1/100

Plan de principe

Schema de principe valable exclusivement comme support commercial